


عنوان پروژه:

پروژه مسکونی

جناب آقای اسماعیلی

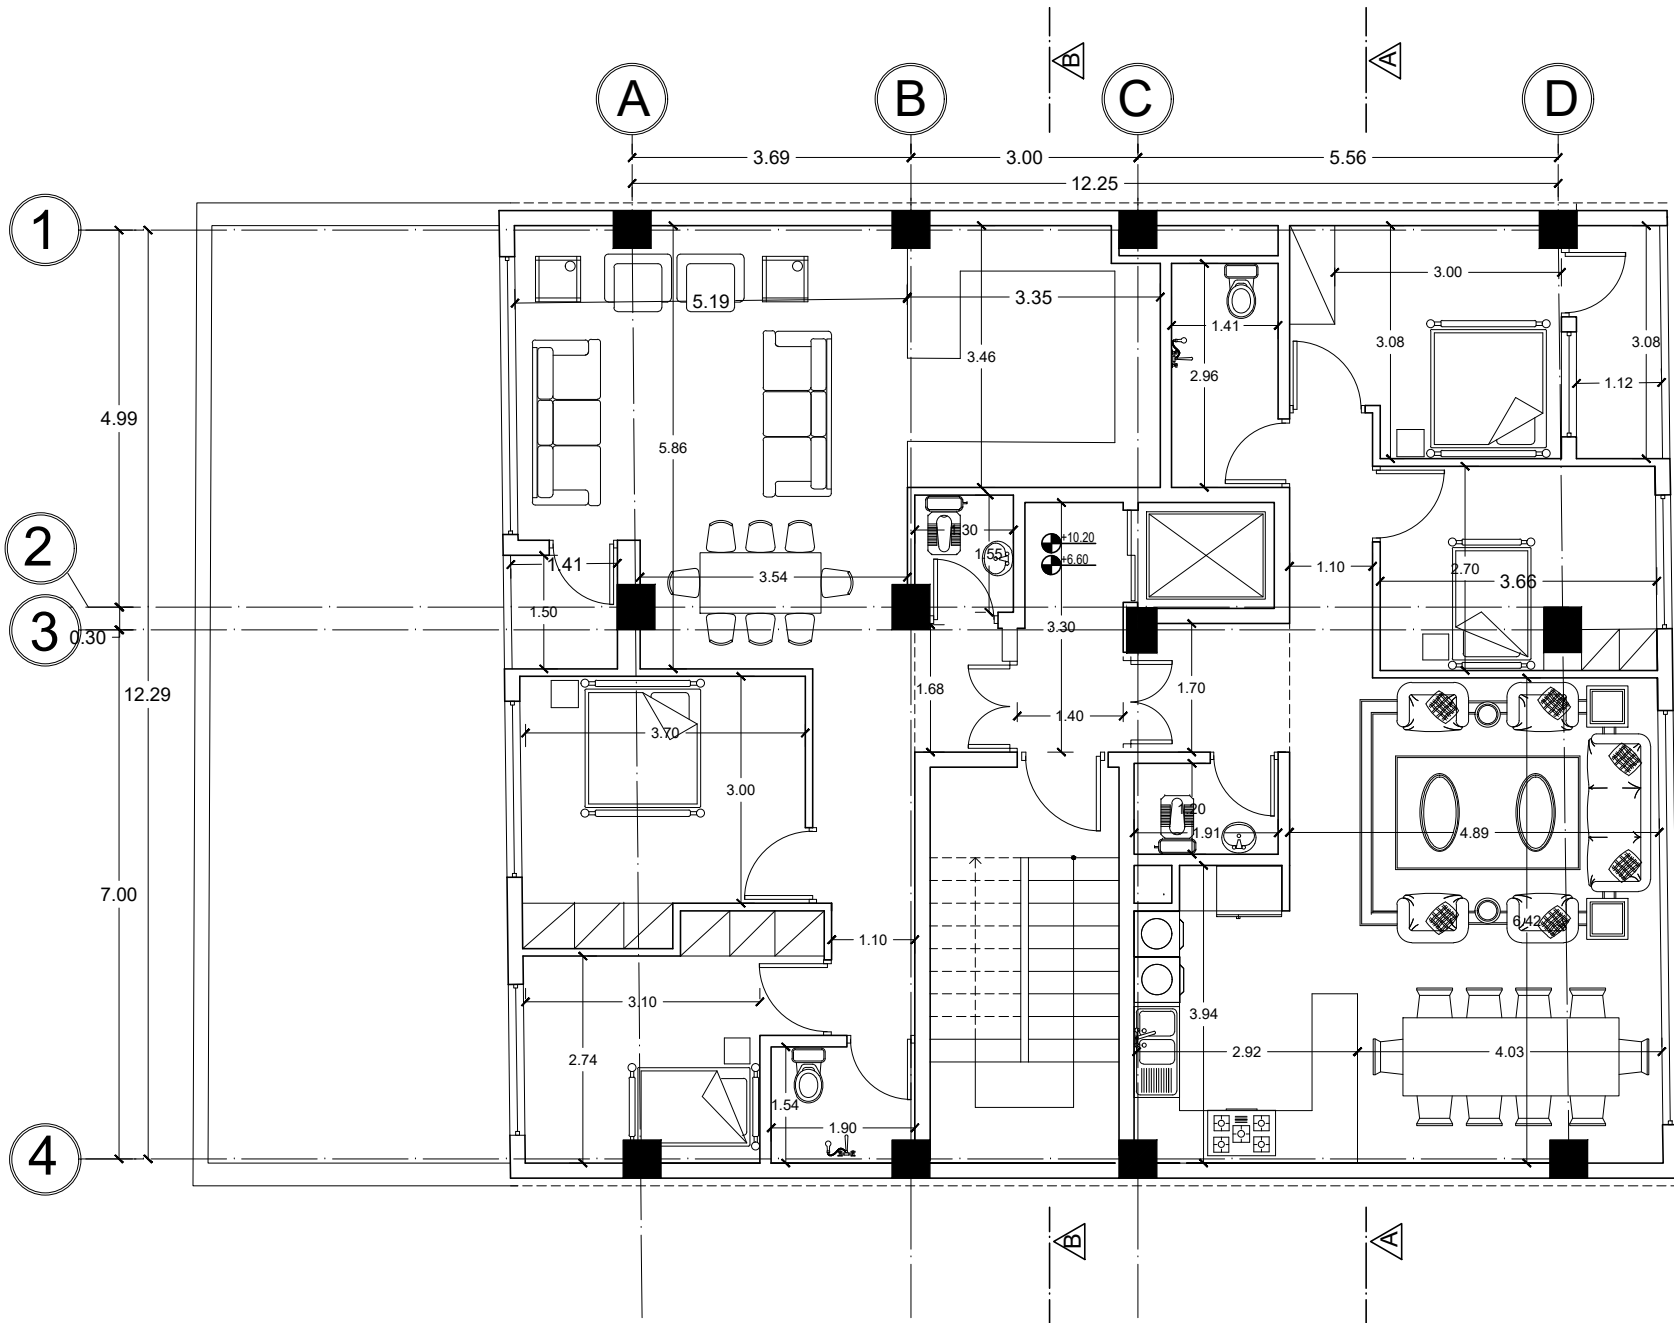

کارفرما:

جناب آقای اسماعیلی

مشاور:

مشاور معماری و شهرسازی پنجره

عنوان نقشه:

پلان طبقه اول - دوم

مقیاس نقشه:

1:100

شماره نقشه:

04